


VOR DER ÄNDERUNG

Maßstab 1:10.000

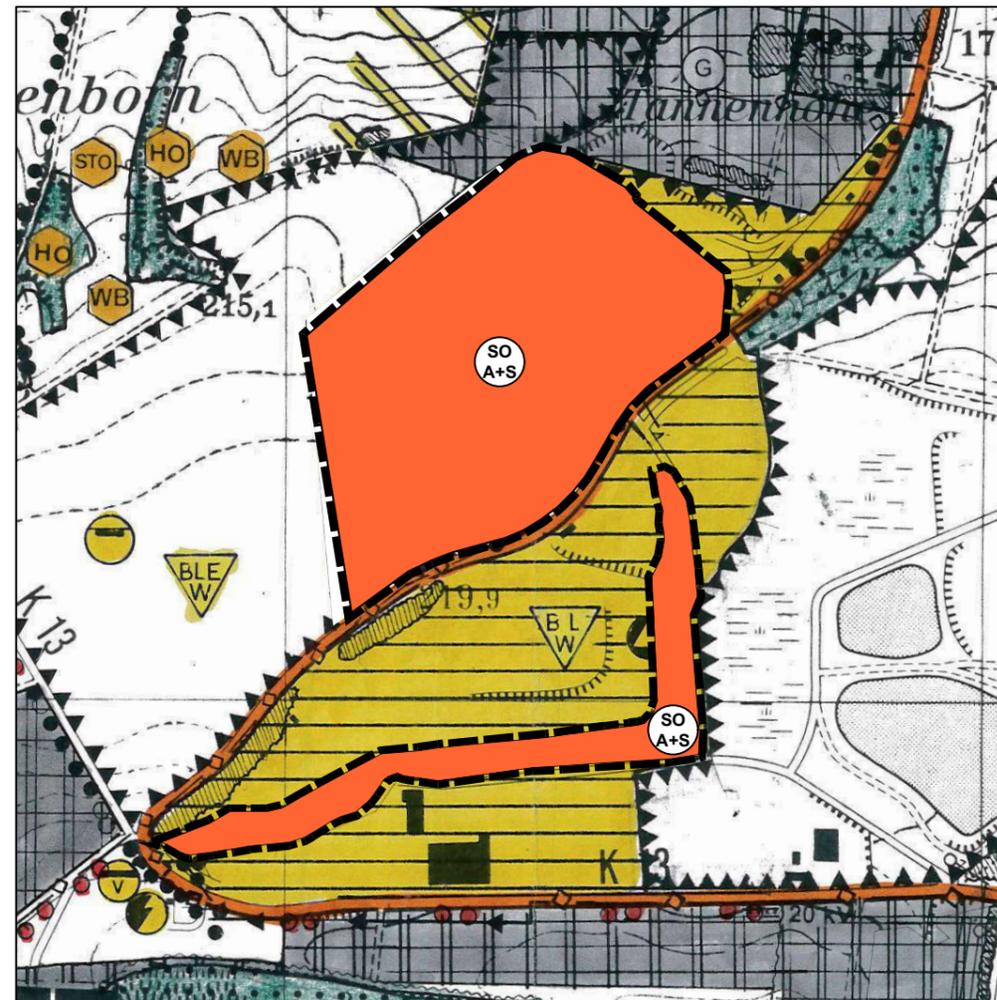

NACH DER ÄNDERUNG

Maßstab 1:10.000

PLANZEICHENERKLÄRUNG

-  Sondergebiet Abfallwirtschaft und Solar
-  Flächen für die Abfallentsorgung Kreismülldeponie
-  Gewerbliche Bauflächen
-  Folgenutzung/Rekultivierungsziel im Bereich ehem. Abbaufächen
B: Biotop- und Artenschutz
W: Wald
L: Landwirtschaft
-  Flächen für Abgrabungen




Gemeinde Wabern

31. Änderung des Flächennutzungsplans

„Deponie Uttershausen und Deponie Oppermann Nordwest“

-Entwurf-

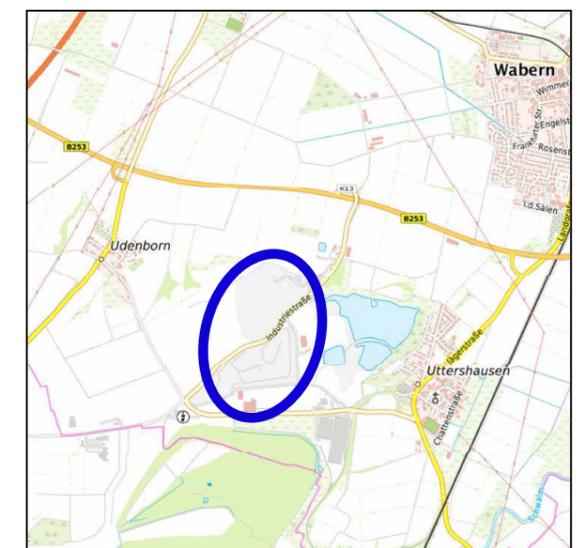

VERFAHRENSVERMERKE

Die Durchführung des Verfahrens zur 31. Änderung des Flächennutzungsplans wurde von Gemeindevertretung gemäß § 2 Abs. 1 BauGB am 02.02.2023 beschlossen (Aufstellungsbeschluss). Der Beschluss wurde ortsüblich bekannt gemacht am 21.04.2023.

Die frühzeitige Beteiligung der Öffentlichkeit zur Änderung des Flächennutzungsplans gemäß § 3 Abs. 1 BauGB wurde in der Zeit vom 02.05.2023 bis einschließlich dem 05.06.2023 durchgeführt.

Die frühzeitige Beteiligung der Behörden und sonstigen Träger öffentlicher Belange gemäß § 4 Abs.1 BauGB wurde in der Zeit vom 26.04.2023 bis 05.06.2023 durchgeführt.

Die öffentliche Auslegung des Entwurfs der 31. Flächennutzungsplanänderung gemäß § 3 Abs. 2 BauGB wurde am von der Gemeindevertretung beschlossen und am ortsüblich bekannt gemacht. Die Auslegung erfolgte in der Zeit vom bis einschließlich dem Die Beteiligung der Behörden und sonstigen Träger öffentlicher Belange gemäß § 4 Abs. 2 BauGB erfolgte in der Zeit vom bis einschließlich dem

Die Flächennutzungsplanänderung wurde am von der Gemeindevertretung beschlossen.

Wabern, den
.....
Bürgermeister

Die Flächennutzungsplanänderung wurde gemäß § 6 Abs. 1 BauGB am genehmigt.

Genehmigungsvermerke:

Die Erteilung der Genehmigung wurde gemäß § 6 Abs. 5 BauGB am ortsüblich bekannt gemacht. Mit dieser Bekanntmachung ist die 31. Flächennutzungsplanänderung wirksam geworden.

Wabern, den
.....
Bürgermeister

akp_ Stadtplanung + Regionalentwicklung

akp_ Höger König Kunze Partnerschaft Dipl.-Ing. Stadt- und Landschaftsplanung
adresse_ Friedrich-Ebert-Straße 153 34119 Kassel
telefon_ 0561.70048-68 telefax_ -69 e-mail_ post@akp-planung.de

tk, wu, gö 30.04.2024